


二-四层平面图

改造后

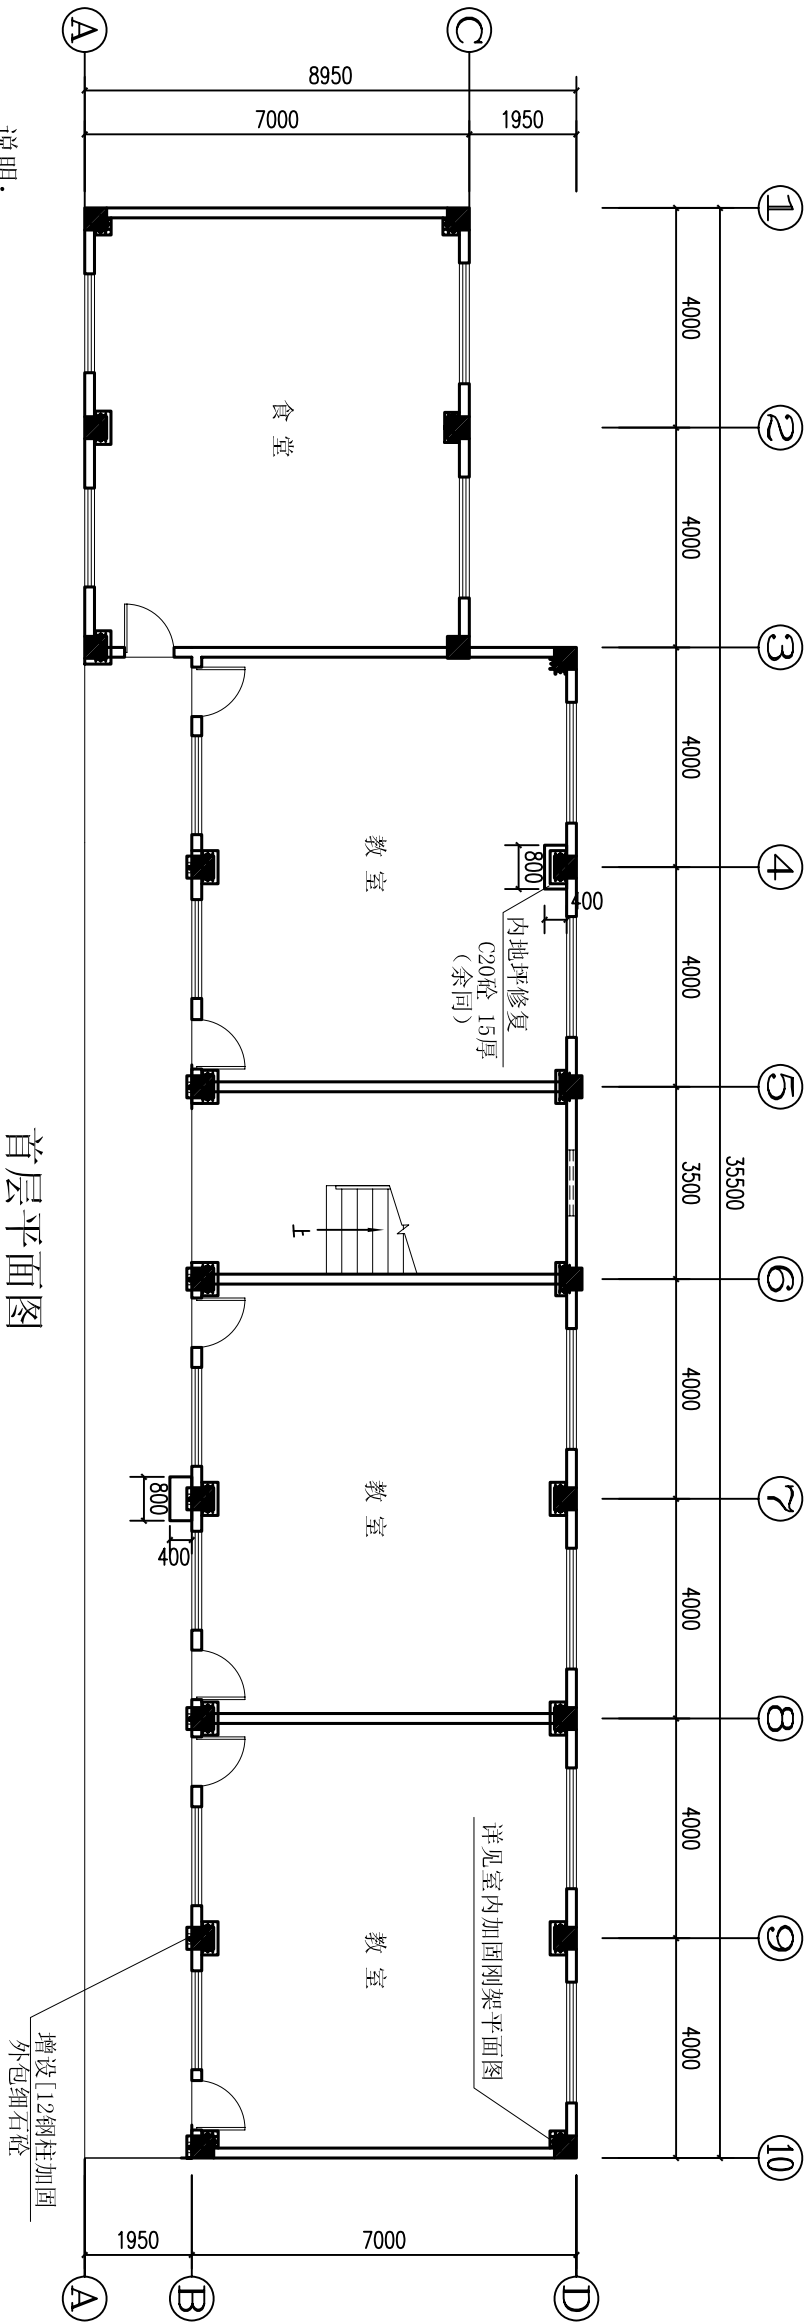

首层平面图

改造后

说明:

1: 1层-4层走廊天花板局部钢筋锈蚀爆裂 (约20m²) , 打除局部走廊天花板批挡层, 刷除钢锈并清洗。锈蚀部分天花板局部先刷水泥浆后加钢网,

全层用1:1.5水泥砂浆重新批挡(厚度25)后, 面刷乳胶漆。

2: ⑩-①轴外立面墙面风化, 灰层臃闪脱落, 现去除原有面层, 重新贴马赛克

3: 拆除原天面隔热层, 做防水批挡, 重新铺贴

4: 除⑩-①轴外立面之外, 其余外墙面去除原有马赛克面层, 重新贴马赛克

5: 首层内墙铲除原批挡层, 重新批挡, 刷乳胶漆

注册师执业章:

出图章:

汕头市升平建筑设计院有限公司						《工程设计证书》编号: A144014425 证书级别: 甲级		施工图审批号			
审	定	孙柔光		校	对	刘亿洲		建设单位	汕头市华新小学	业务号	
审	核	黄上进		设	计	孙惠杰		项目名称	华新小学维修加固工程	设计阶段	施工图
项目负责人								图	纸	首层平面图(改造后)	图
专业负责人				制	图			图	内	容	二-四层平面图(改造后)
										日	期
										2016.01	