


⑩

⑩-①轴立面图 1:100

①

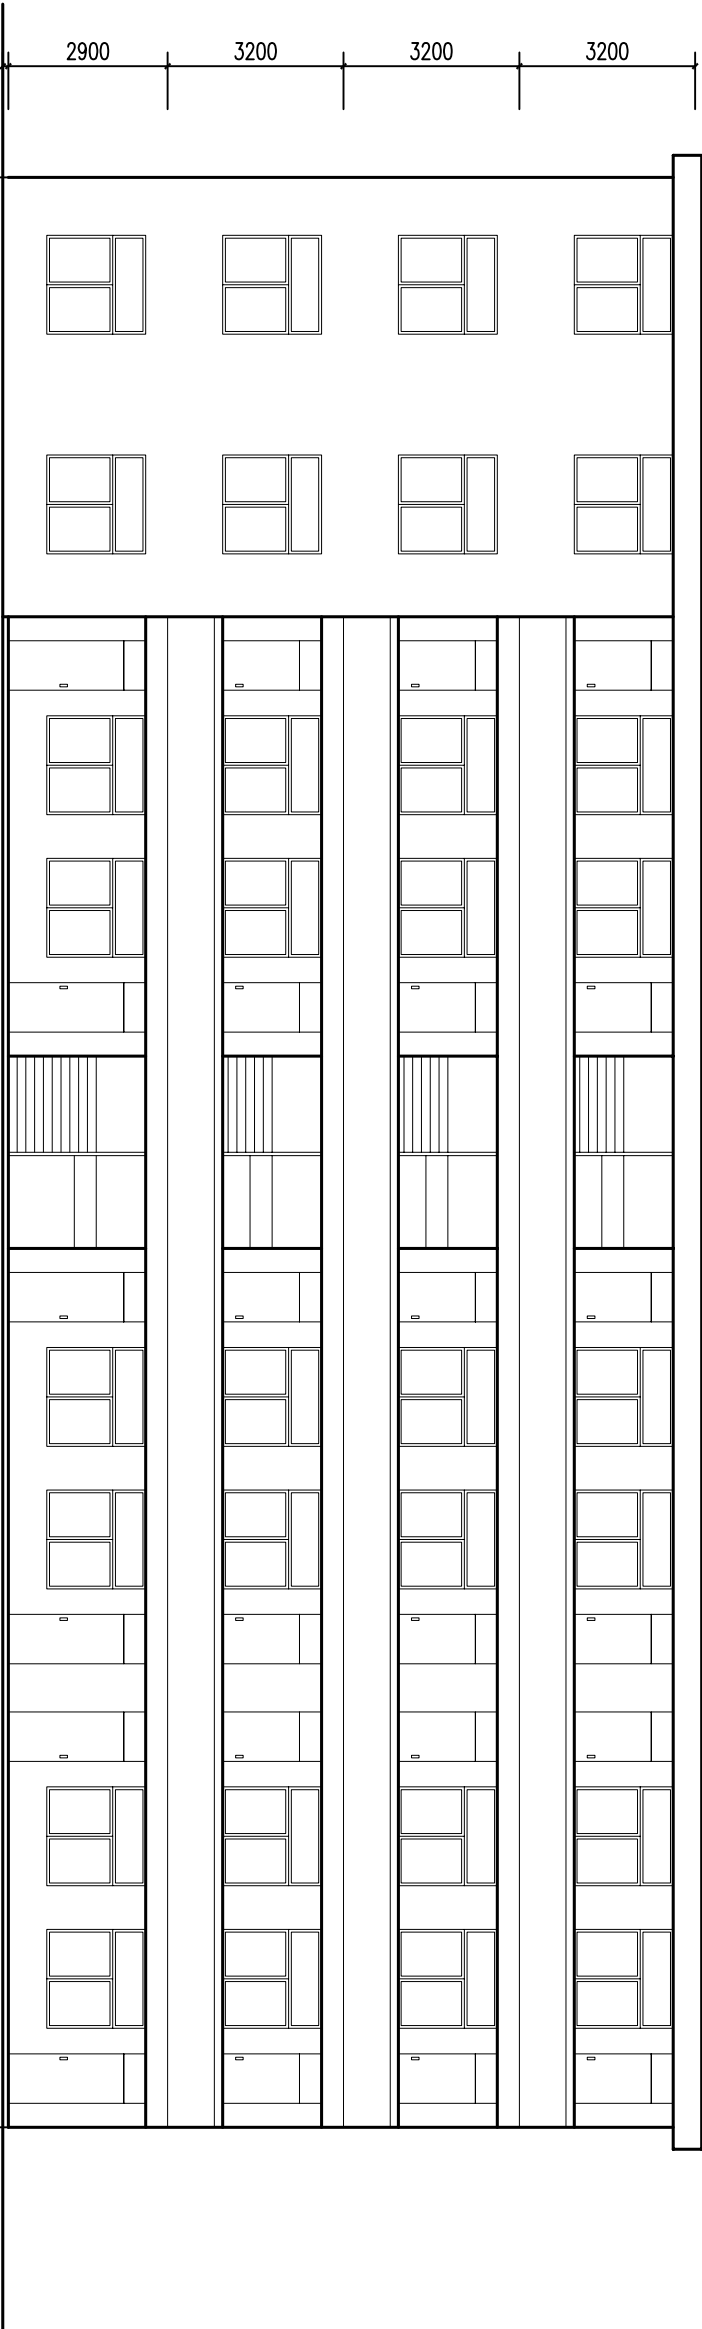

①

①-⑩轴立面图 1:100

⑩

注册师执业章:

出图章:

汕头市升平建筑设计院有限公司					《工程设计证书》编号: A144014425 证 书 级 别: 甲级		施工图审批号	
审 定	孙柔光		校 对	刘亿洲	建设单位 汕头市华新小学	业务号		
审 核	黄上进		设 计	孙惠杰				
项目负责人			制 图		项目名称 华新小学维修加固工程	设计阶段 施工图	图 号 03	
专业负责人					图 纸 内 容 ⑩-①轴立面图 ①-⑩轴立面图	日 期 2016.01		