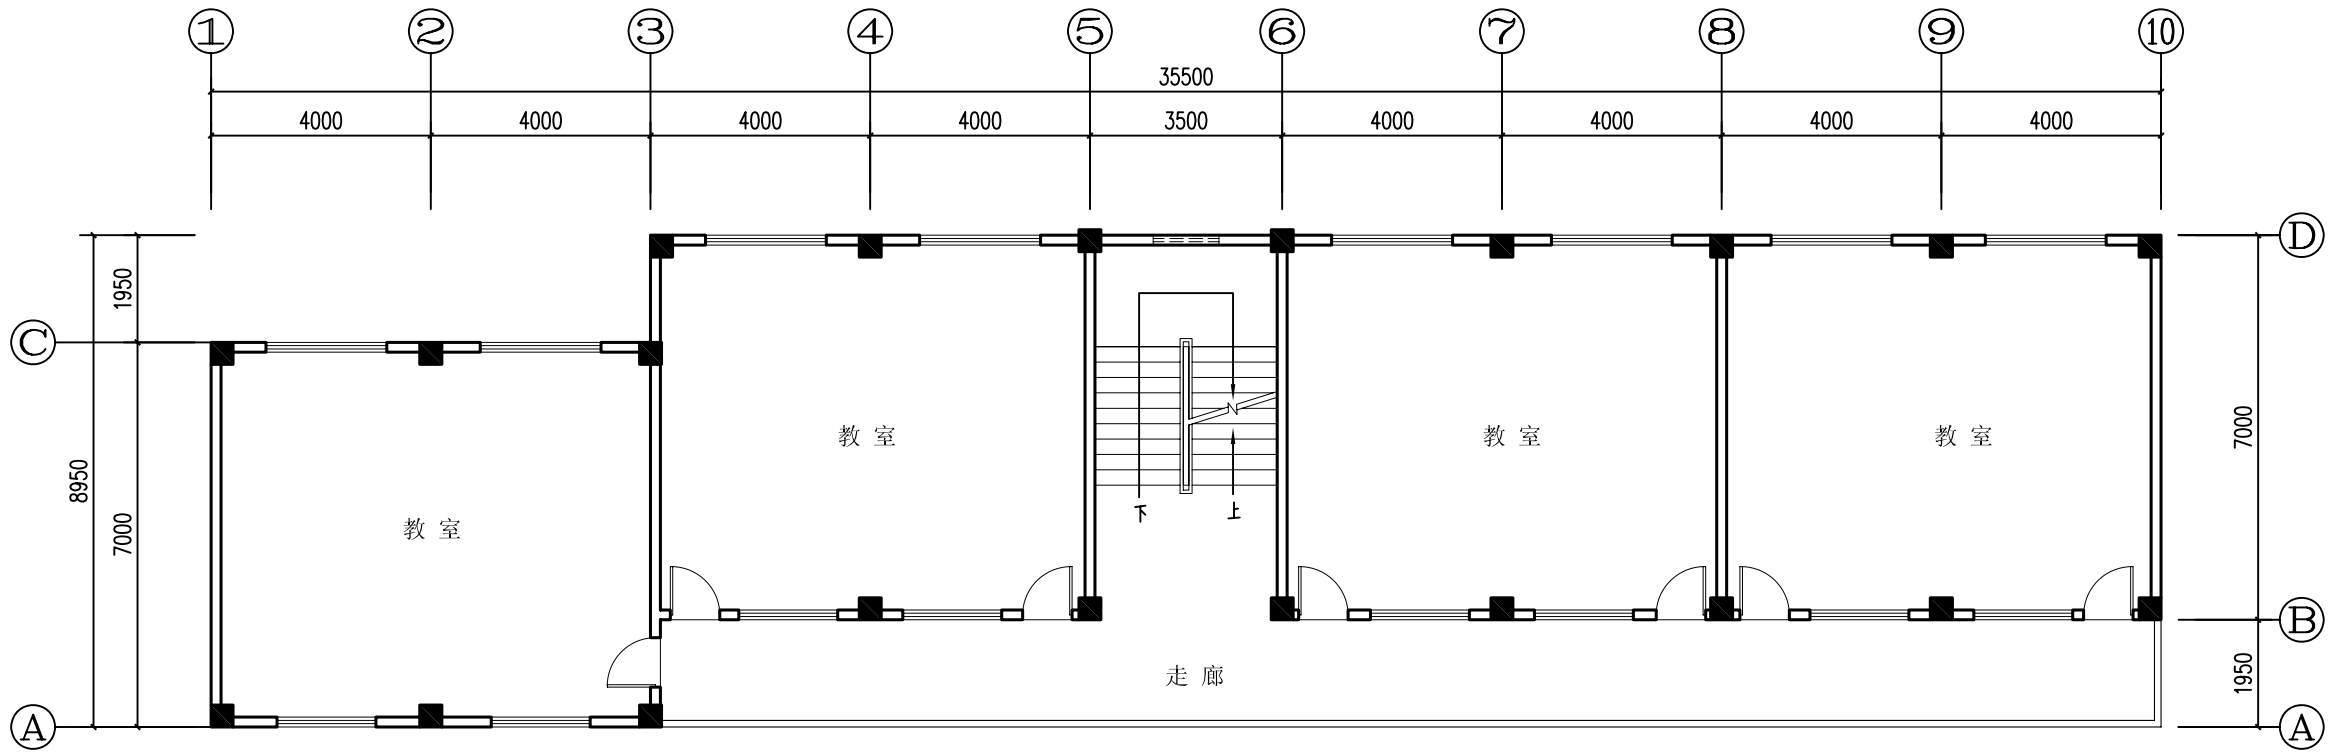

二-四层平面图 1:100

原状图

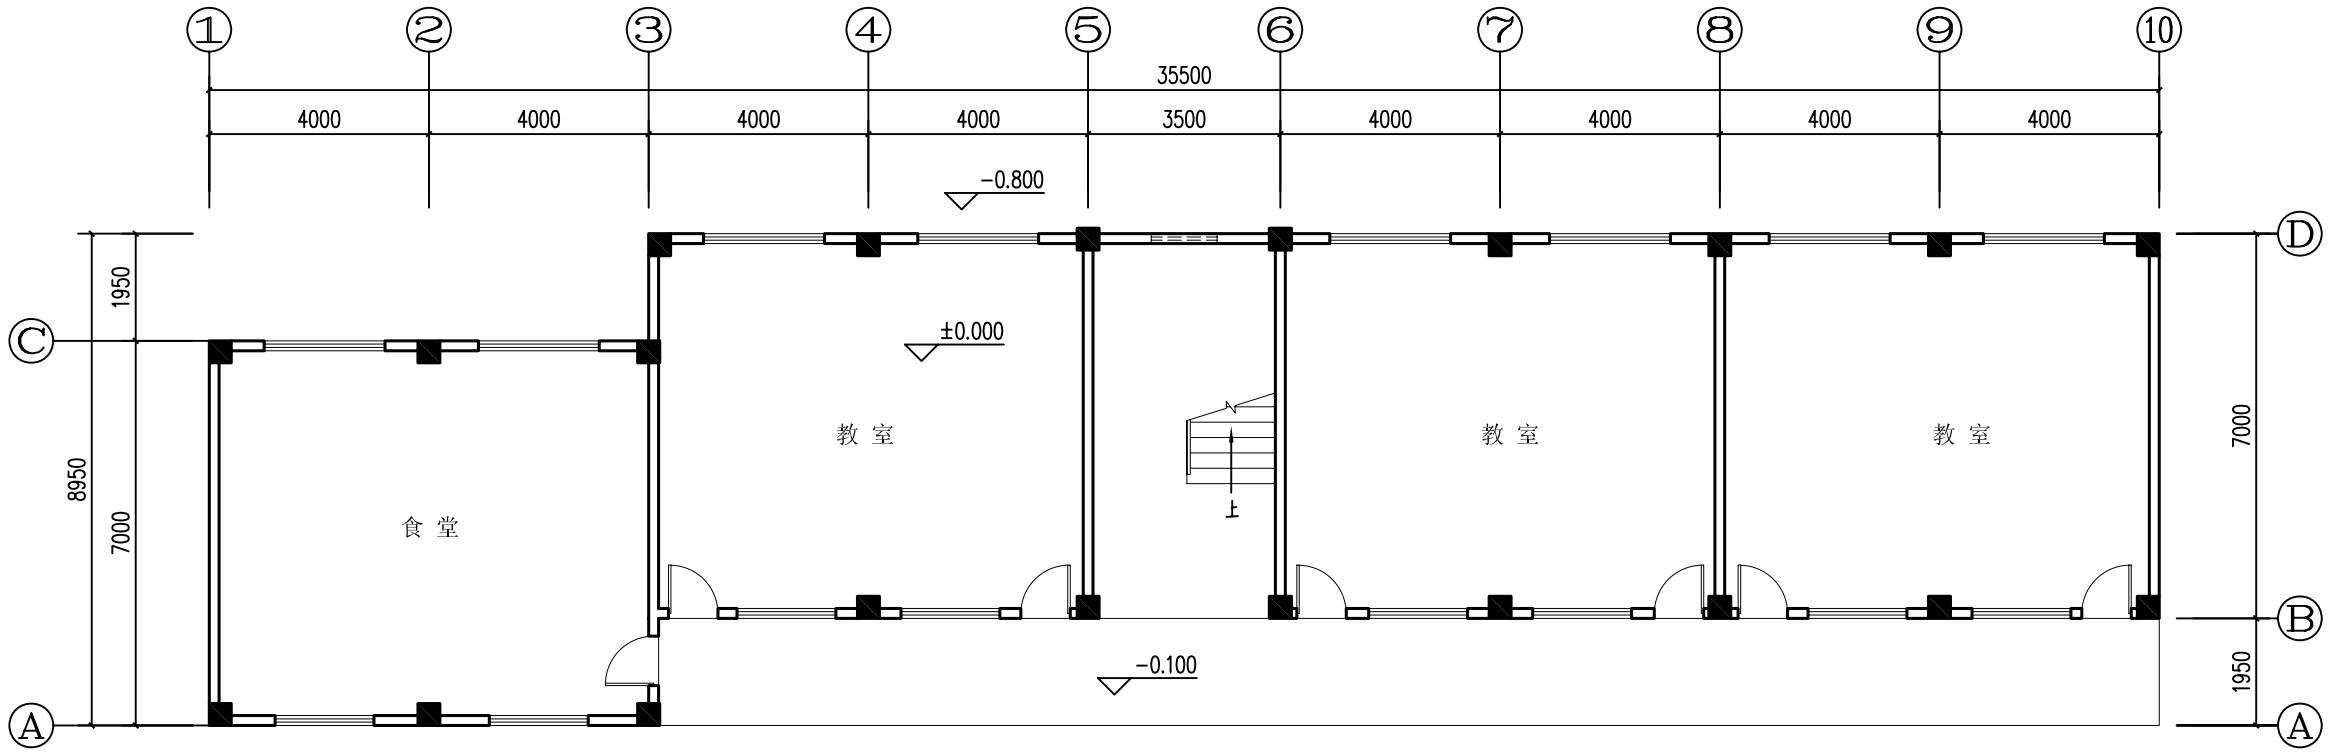

首层平面图 1:100

原状图

说明：

本建筑物由于使用年限较久，外墙面出现风化，灰层鼓闪脱落天面隔热层破旧老化等情况。此次维修修缮范围包括对所有外墙面，去除原有面层，重贴马赛克；原有天面隔热层全部去除，重新铺贴，并对首层柱进行修缮外包处理。

注册师执业章:　　出图章:

汕头市升平建筑设计院有限公司							《工程设计证书》编号: A144014425 证 书 级 别: 甲级		施工图审批号	
审　定	孙柔光		校　对	刘亿洲		建设单位	汕头市华新小学	业 务 号		
审　核	黄上进		设　计	孙惠杰		项目名称	华新小学维修加固工程	设计阶段	施工图	
项目负责人						图　纸	首层平面图(原状图)	图　号	01	
专业负责人			制　图			内　容	二-四层平面图(原状图)	日　期	2016.01	