


云露、木坑、桥头、夏趾四居委划留集体建设用地红线图 1:2000

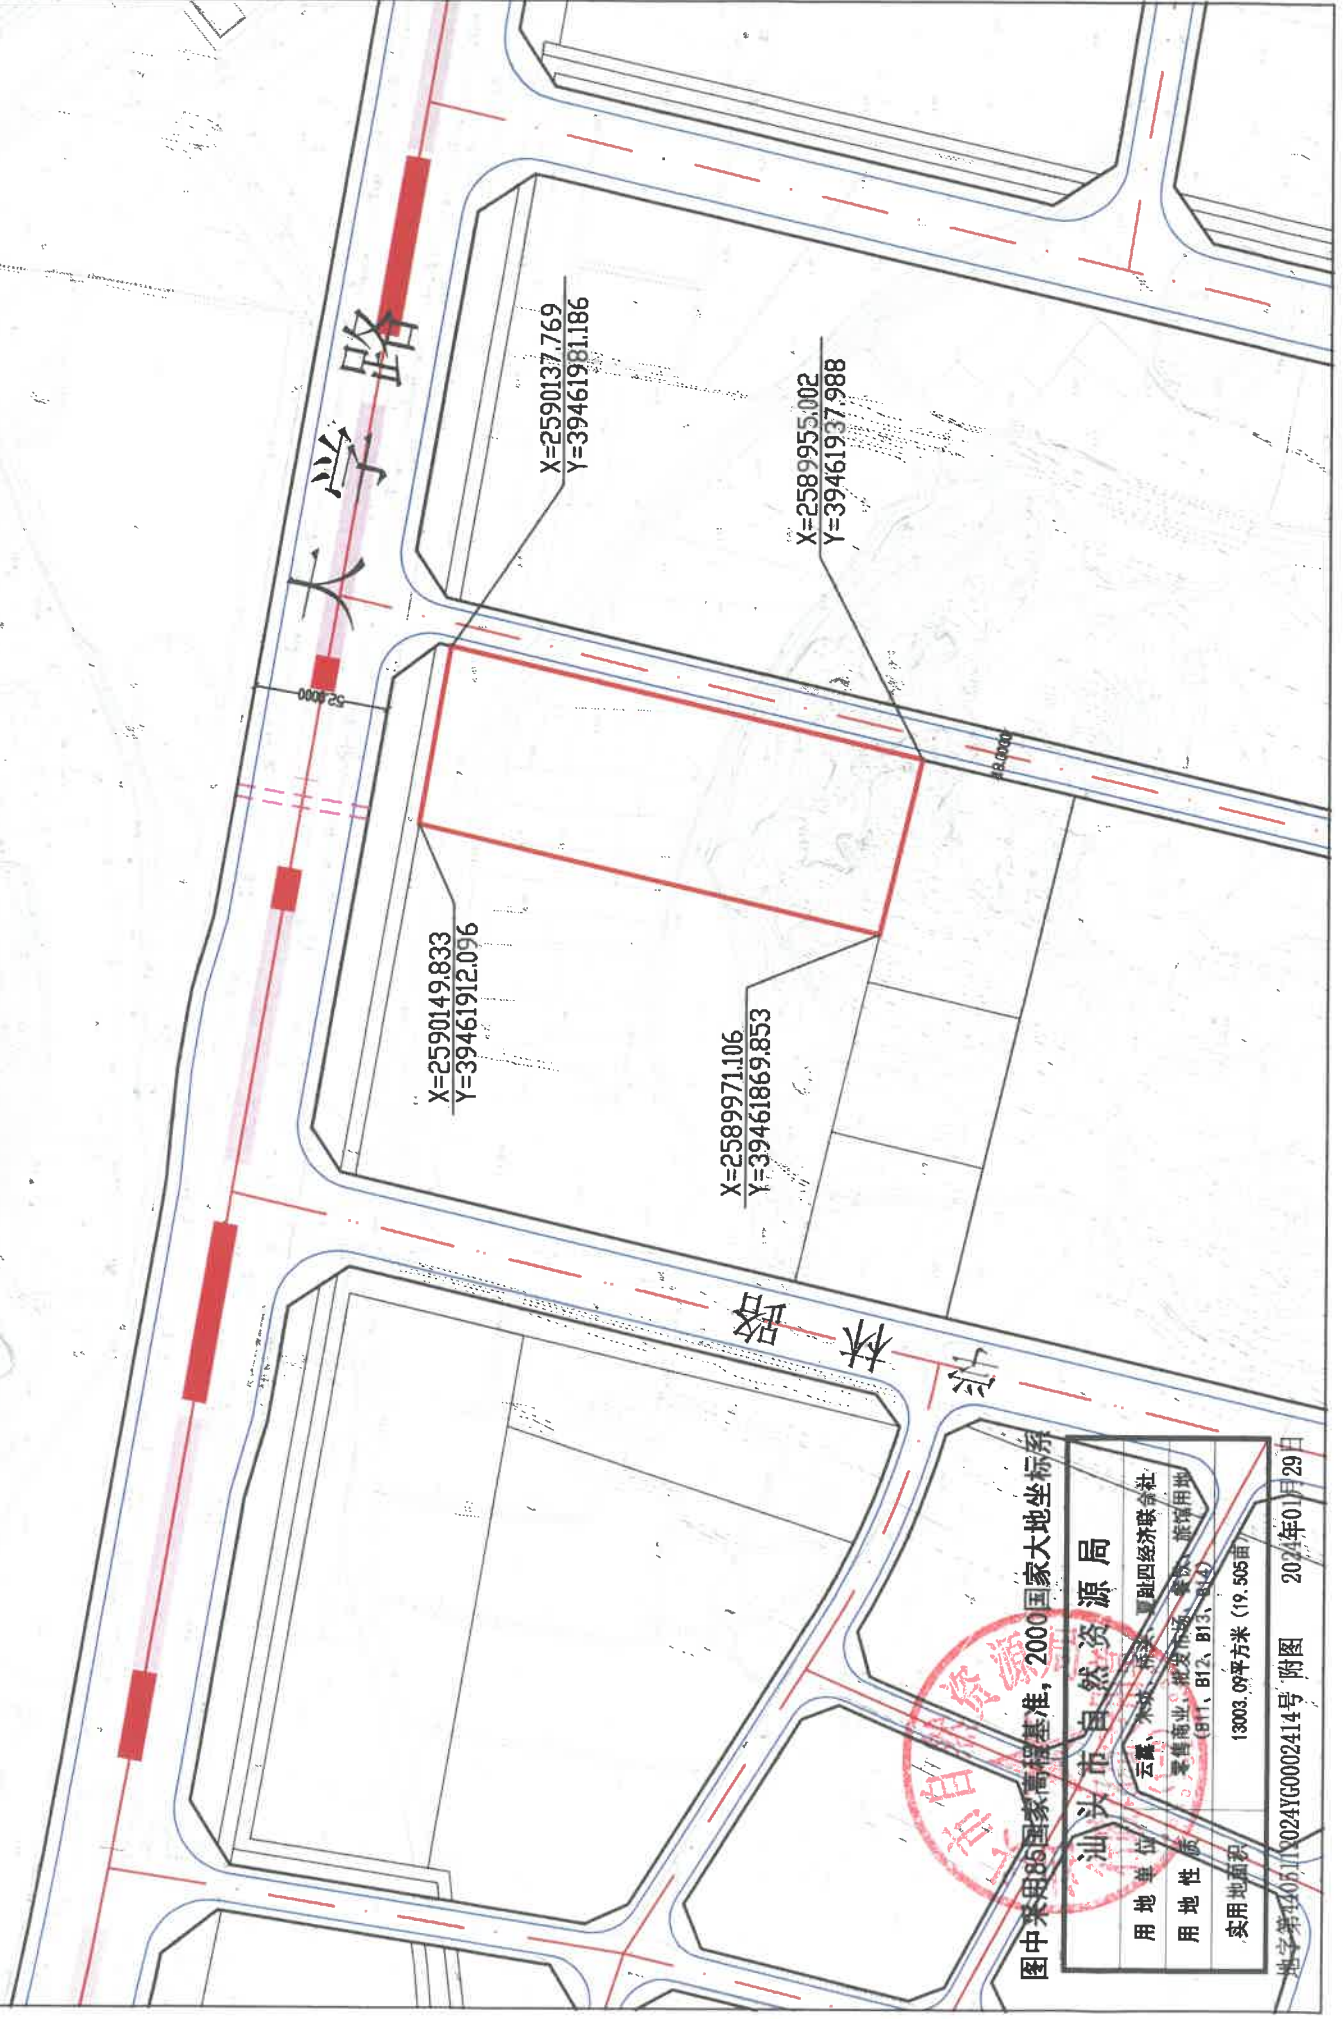

图中采用86国家高程基准, 2000国家大地坐标系

用地单位	云露、木坑、桥头、夏趾四经济联合社
用地性质	零售商业、批发市场、餐饮、旅馆用地 (B11、B12、B13、B14)
实用地面积	13003.09平方米 (19.505亩)

汕字第440511X024YG0002414号 附图 2024年01月29日