


汕头市金平区鮑江街道蓬洲东、西、南、北社区居委会金凤半岛

建设用地红线图 1:2000

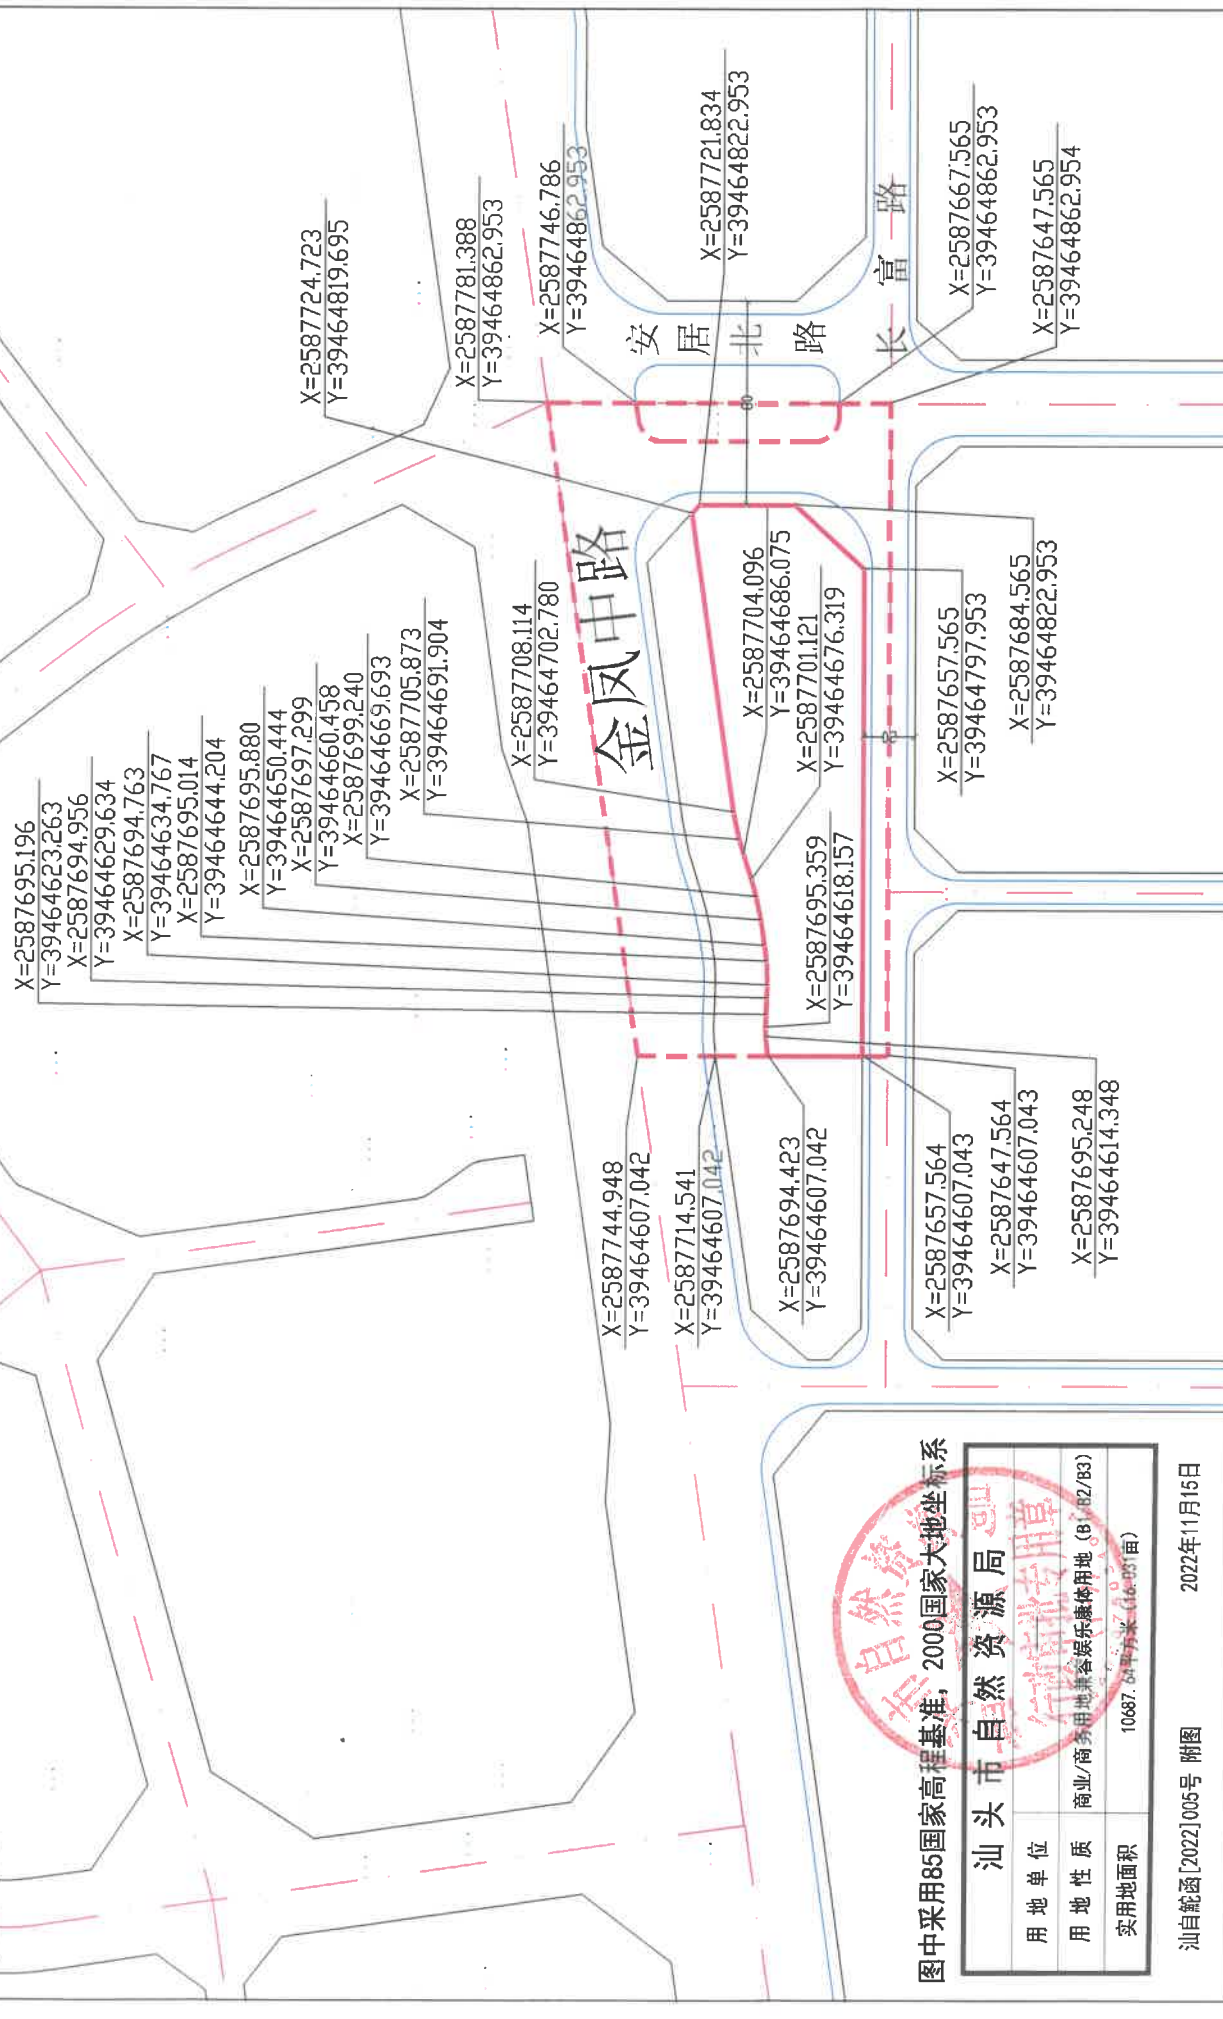

图中采用85国家高程基准, 2000国家大地坐标系

汕头市自然资源局		
用地单位	汕头市自然资源局	
用地性质	商业/商务用地兼会娱乐康体用地 (B1、B2/B3)	
实用地面积	10687.04平方米 (160.03亩)	